




PLANTA DE LAYOUT
ESC. 1:50

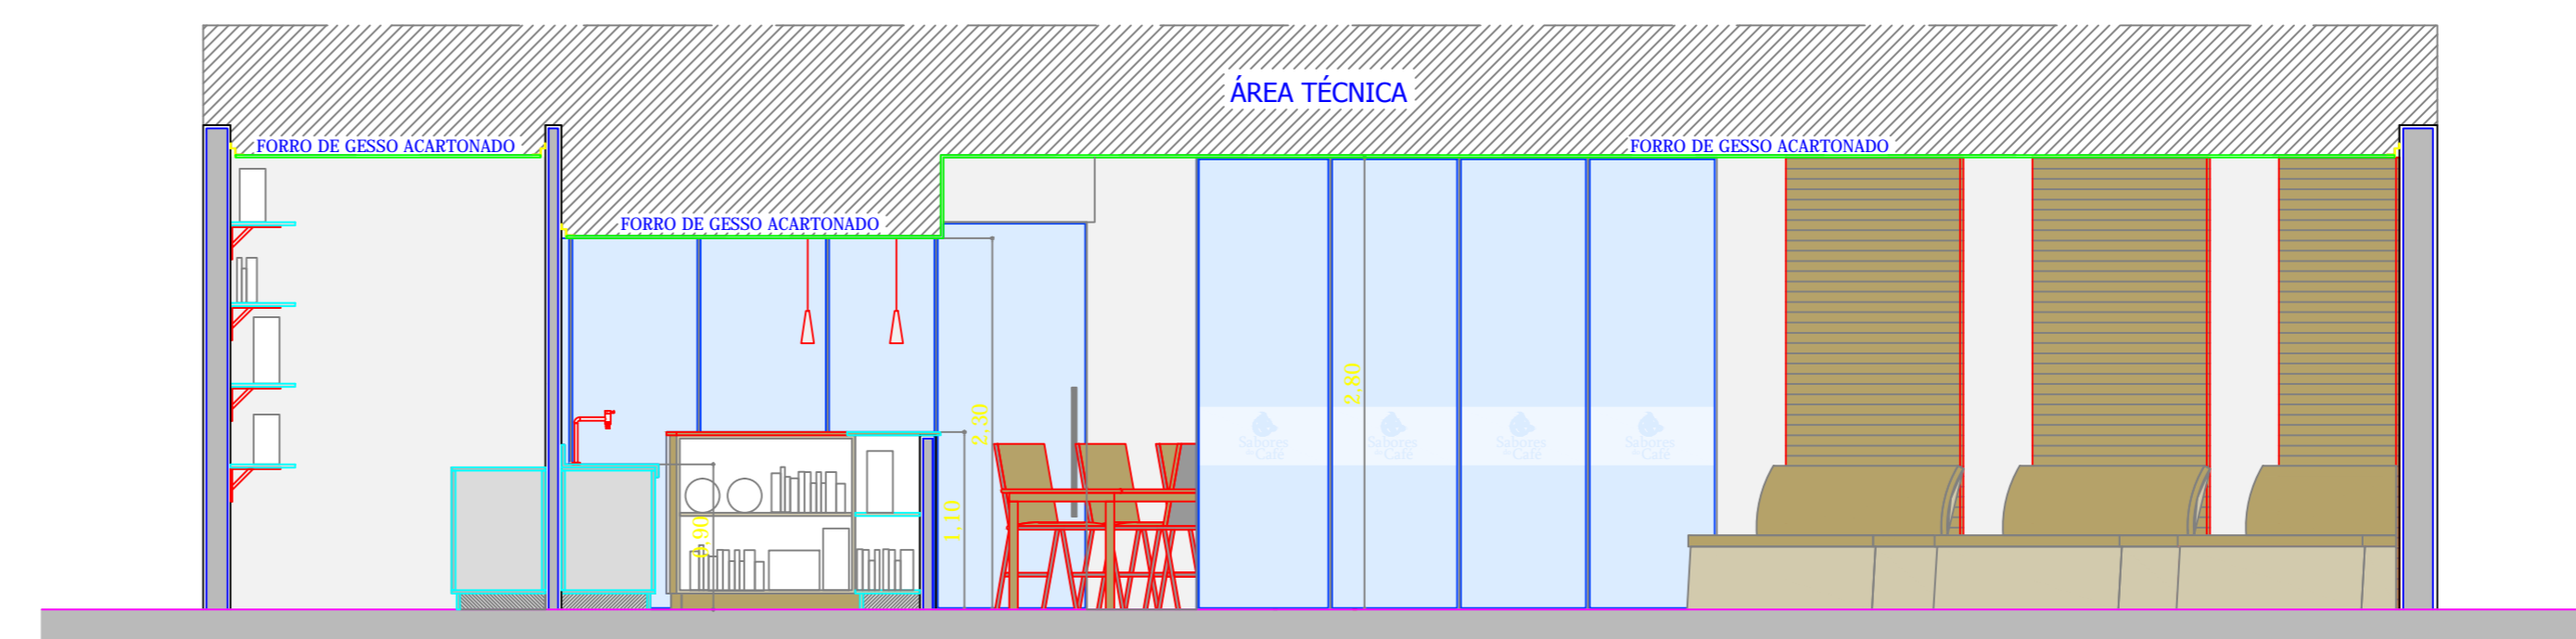

CORTE A-A
ESC. 1:50

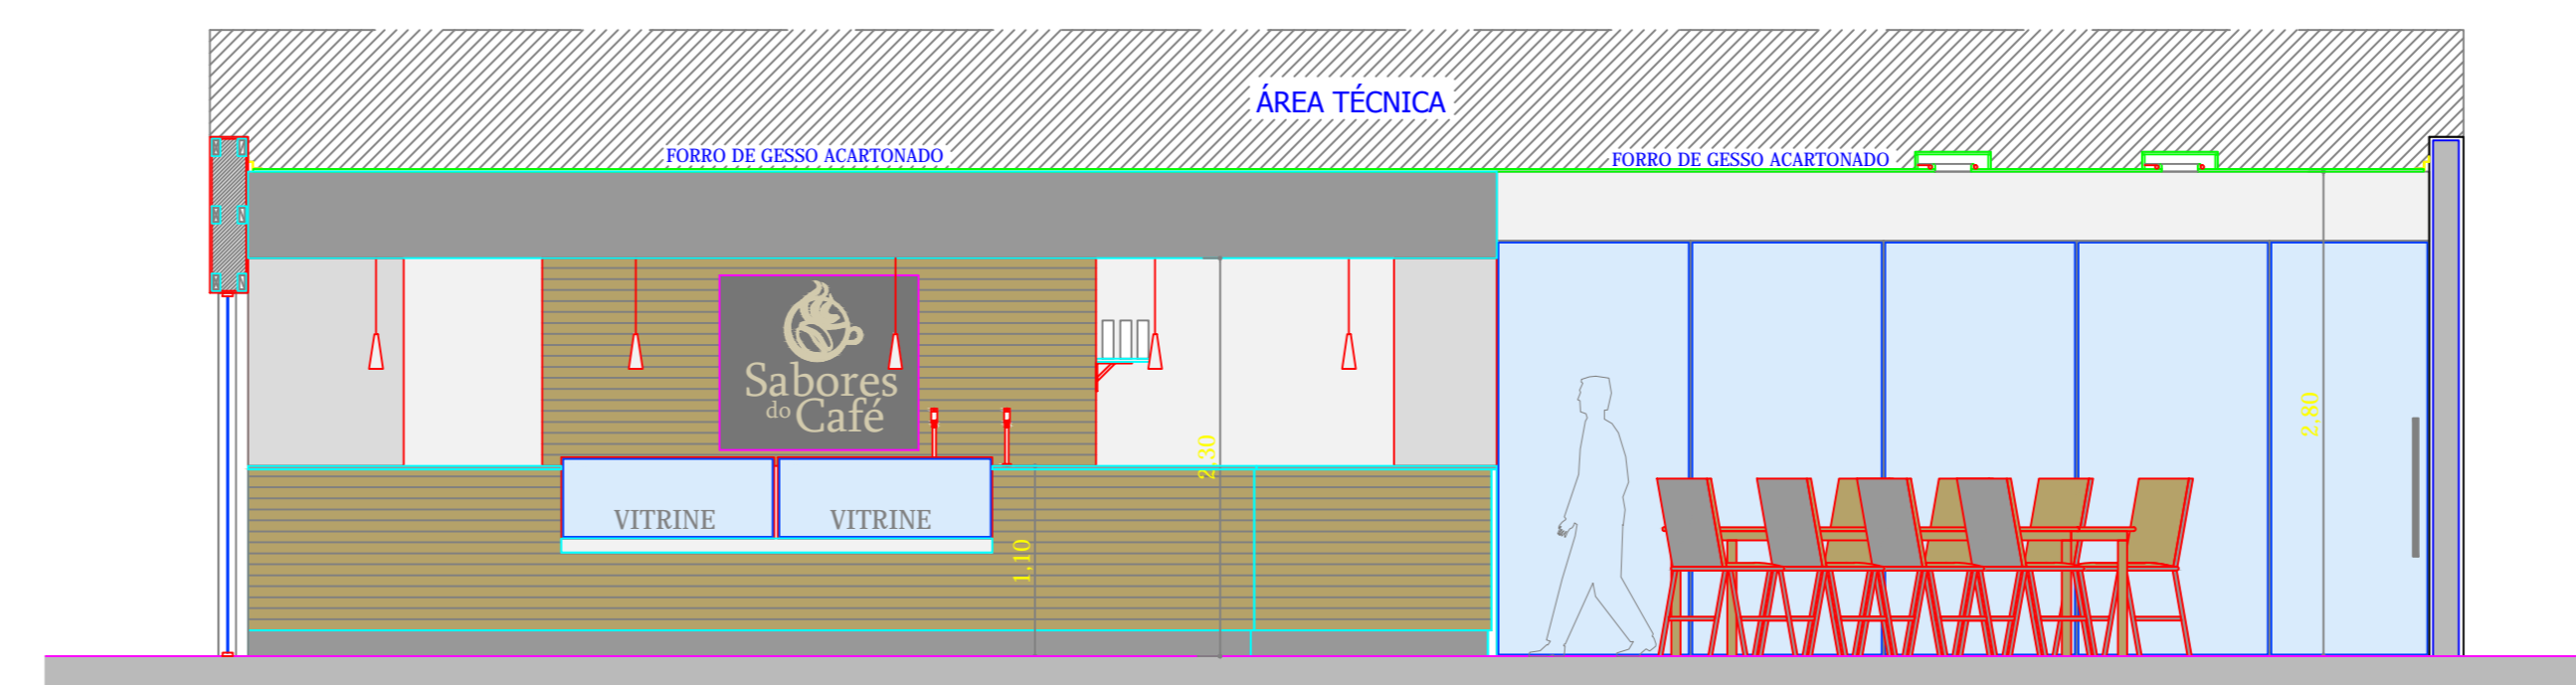

CORTE B-B
ESC. 1:50

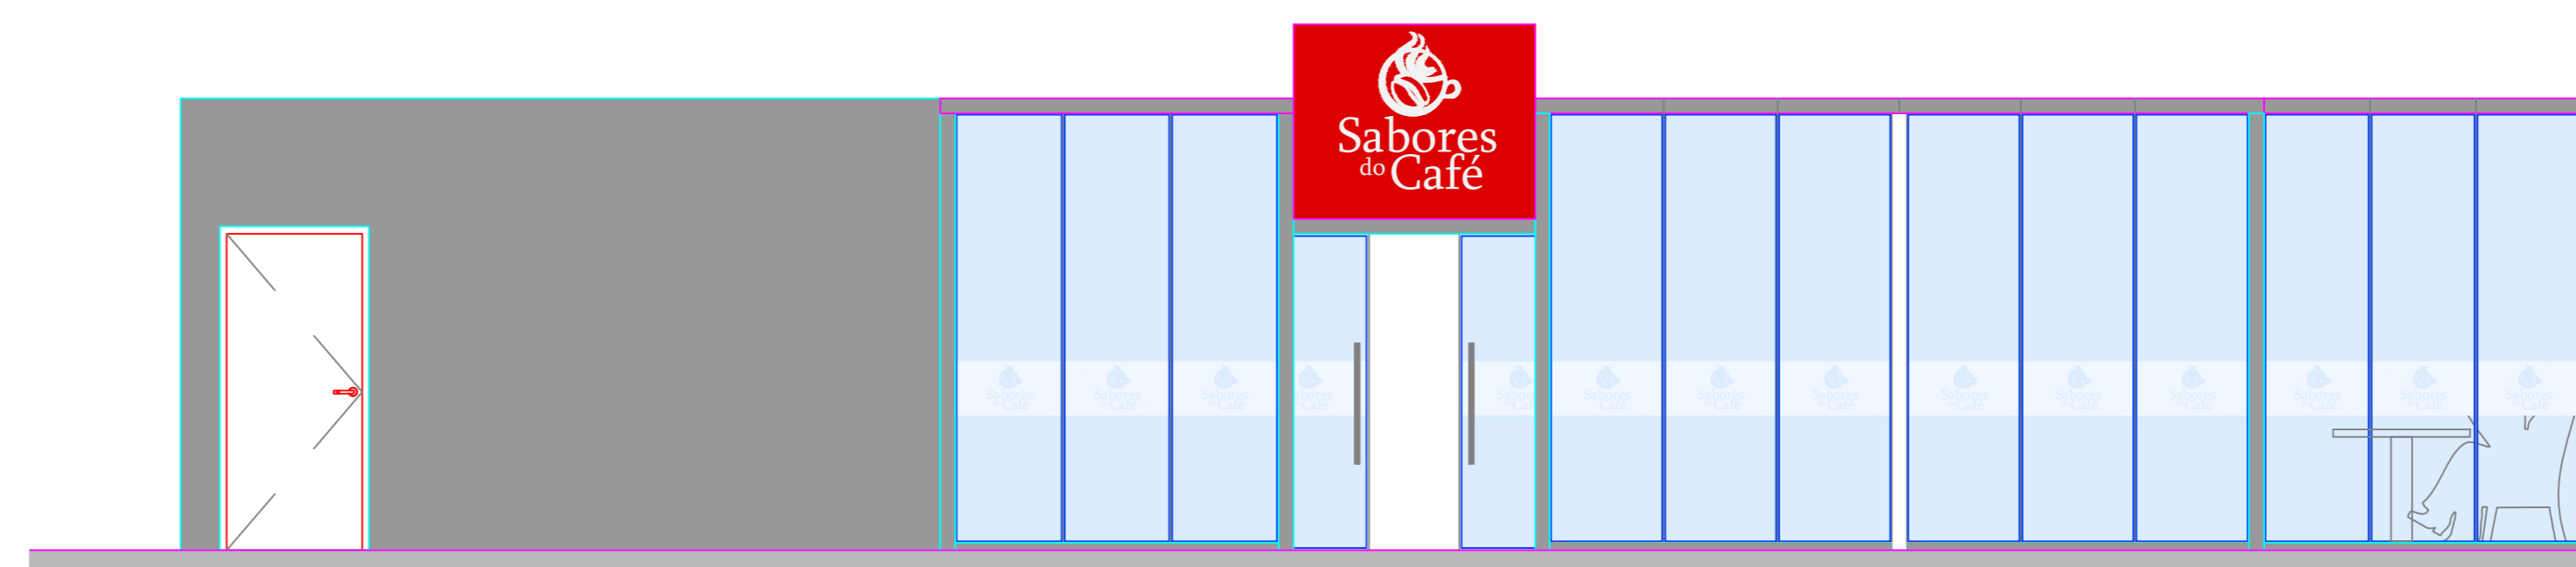

ELEVAÇÃO 1
ESC. 1:50

| MODIFICAÇÕES | REV. | DATA | DES. | APROV. |
|--------------|------|------|------|--------|
| | | | | |

felipelee
arquitetura

CLIENTE:
GUSTAVO DIAS
CAFETERIA
LOCAL DO OBRAS:
SOROCABA / SP
OBS:
VERIFICAR MEDIDAS NO LOCAL

PROJETO EXECUTIVO
ASSUNTO:
PLANTA DE LAYOUT
REVISÃO:
Rev00_2014-01-17
AUTORA DO PROJETO:
ARQ.T. FELIPE LEE

DESENHO:
FELIPE LEE
DATA:
JANUÁRIO 2014
ESCALA 1:100
PROJETO:
01/02

TODOS OS DIREITOS RESERVADOS - - - REPRODUÇÃO PROIBIDA