




PLANTA DE LAYOUT
ESC. 1:50

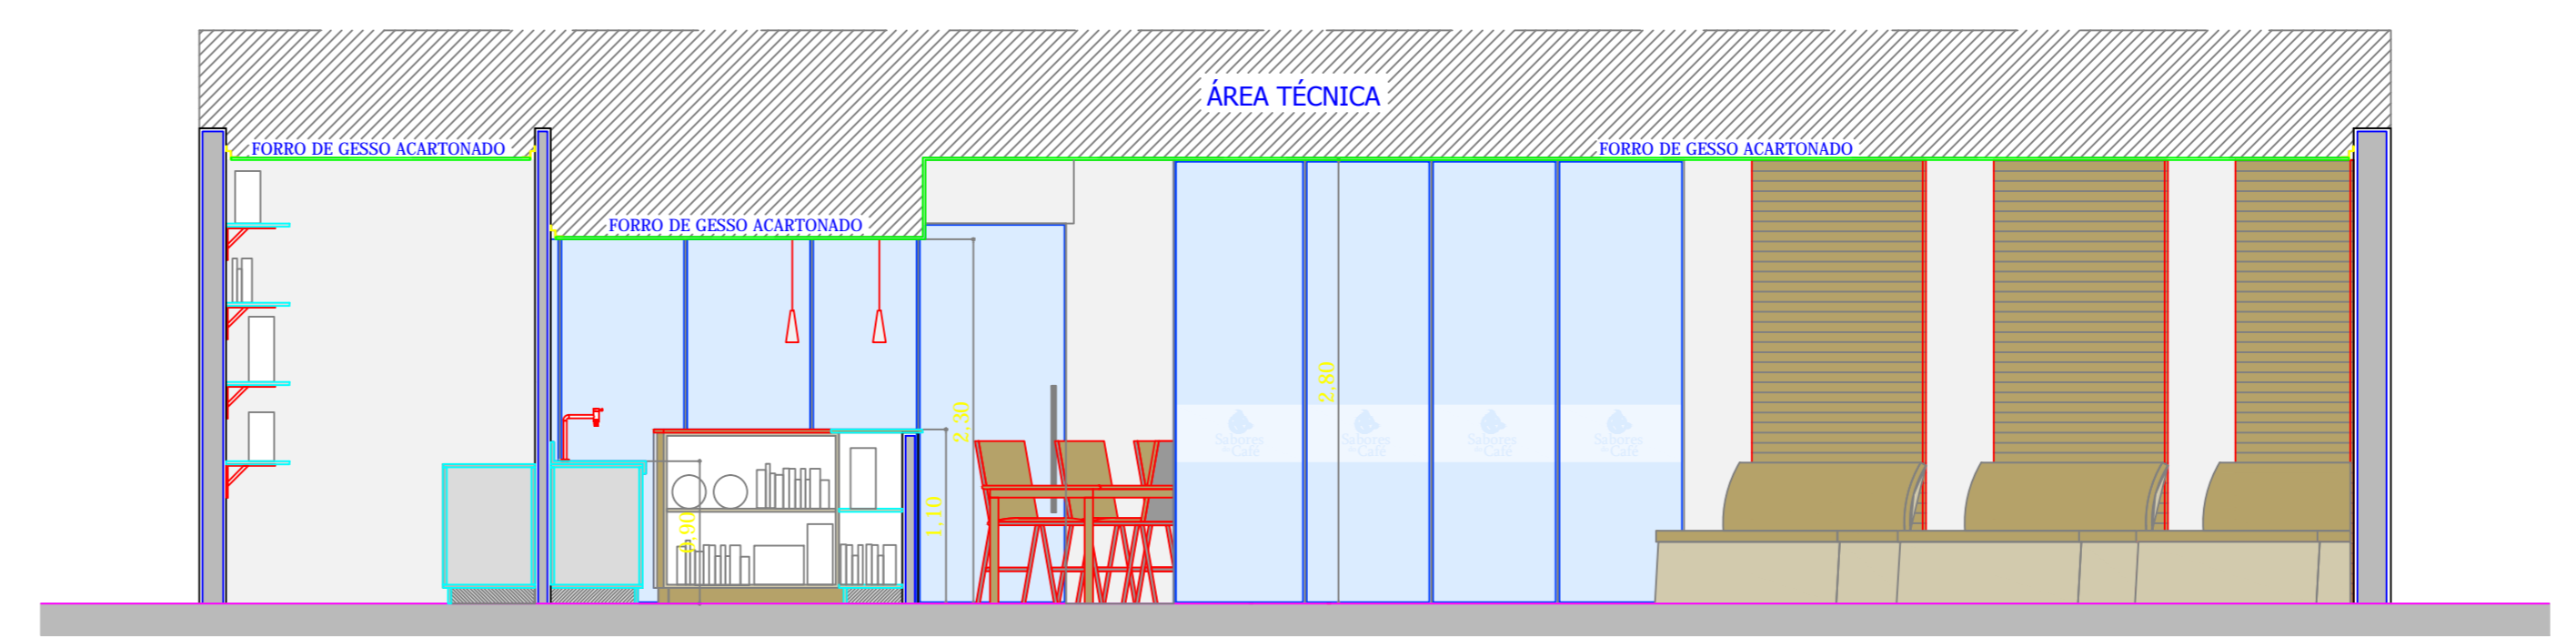

CORTE A-A
ESC. 1:50

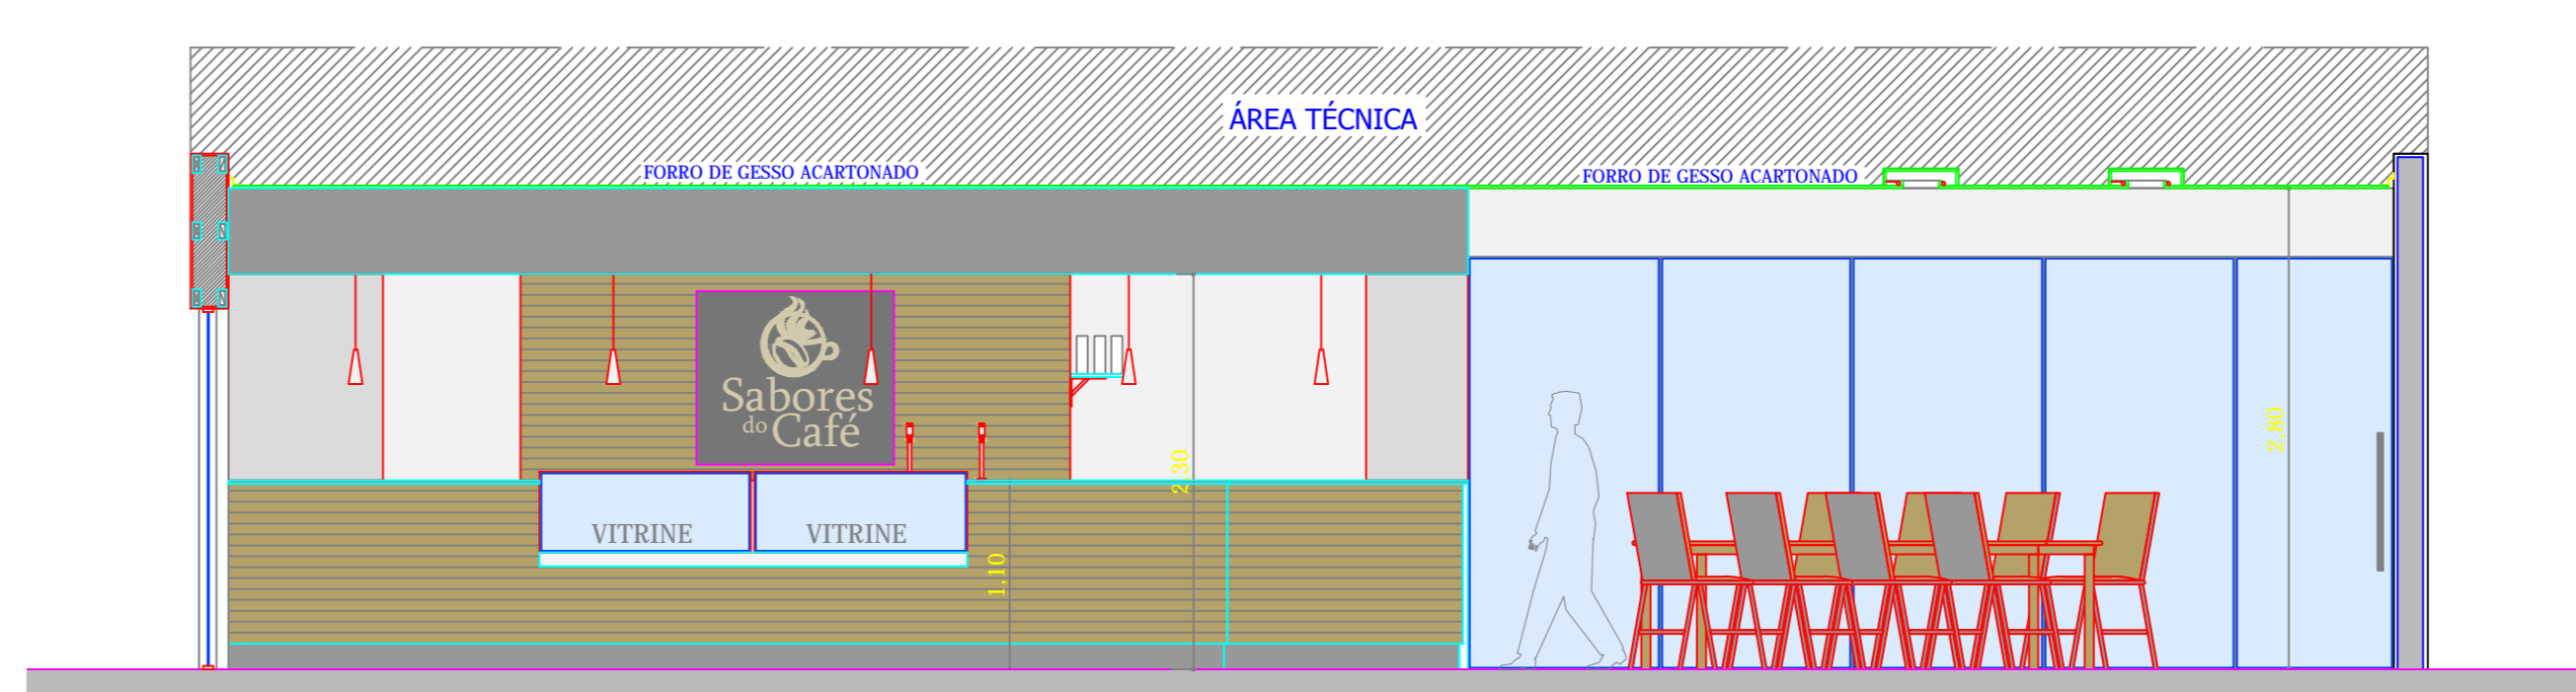

CORTE B-B
ESC. 1:50

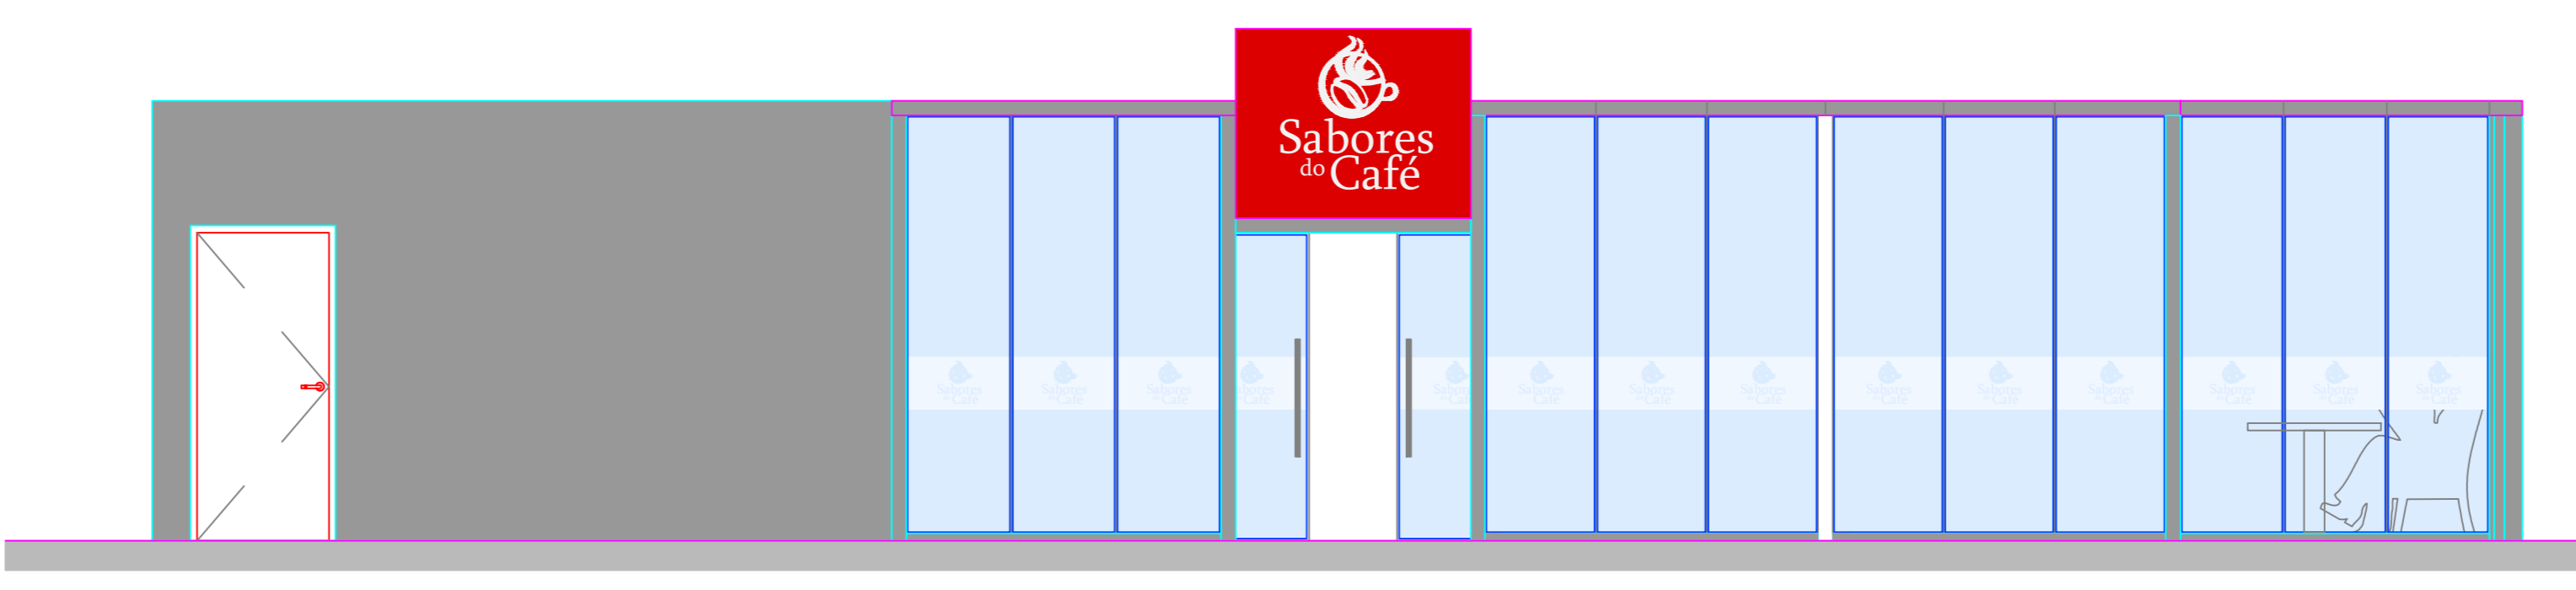

ELEVAÇÃO 1
ESC. 1:50

MODIFICAÇÕES	REV.	DATA	DES.	APROV.

felipelee
arquitetura

CLIENTE: **GUSTAVO DIAS**
OBJETO: **CAFETERIA**
LOCAL DO OBJETO: **SOROCABA / SP**
DATA: **2014-01-17**
ARQUITETO: **FELIPE LEE**

PROJETO EXECUTIVO

ASSUNTO: **PLANTA DE LAYOUT**
REVISÃO: **Rev00_2014-01-17**
AUTORA DO PROJETO: **ARQ. FELIPE LEE**

DESENHADO: **FELIPE LEE**
DATA: **2014-01-17**
ESCALA: **1:50**
FOLHA: **01/02**

TEL.: 015 8427-7227 / 30, 91791-0120
E-MAIL: felipelee@felipelee.com.br

TODOS OS DIREITOS RESERVADOS - - - REPRODUÇÃO PROIBIDA