


**DETALHE DE SANCA**  
ESC. 1:50

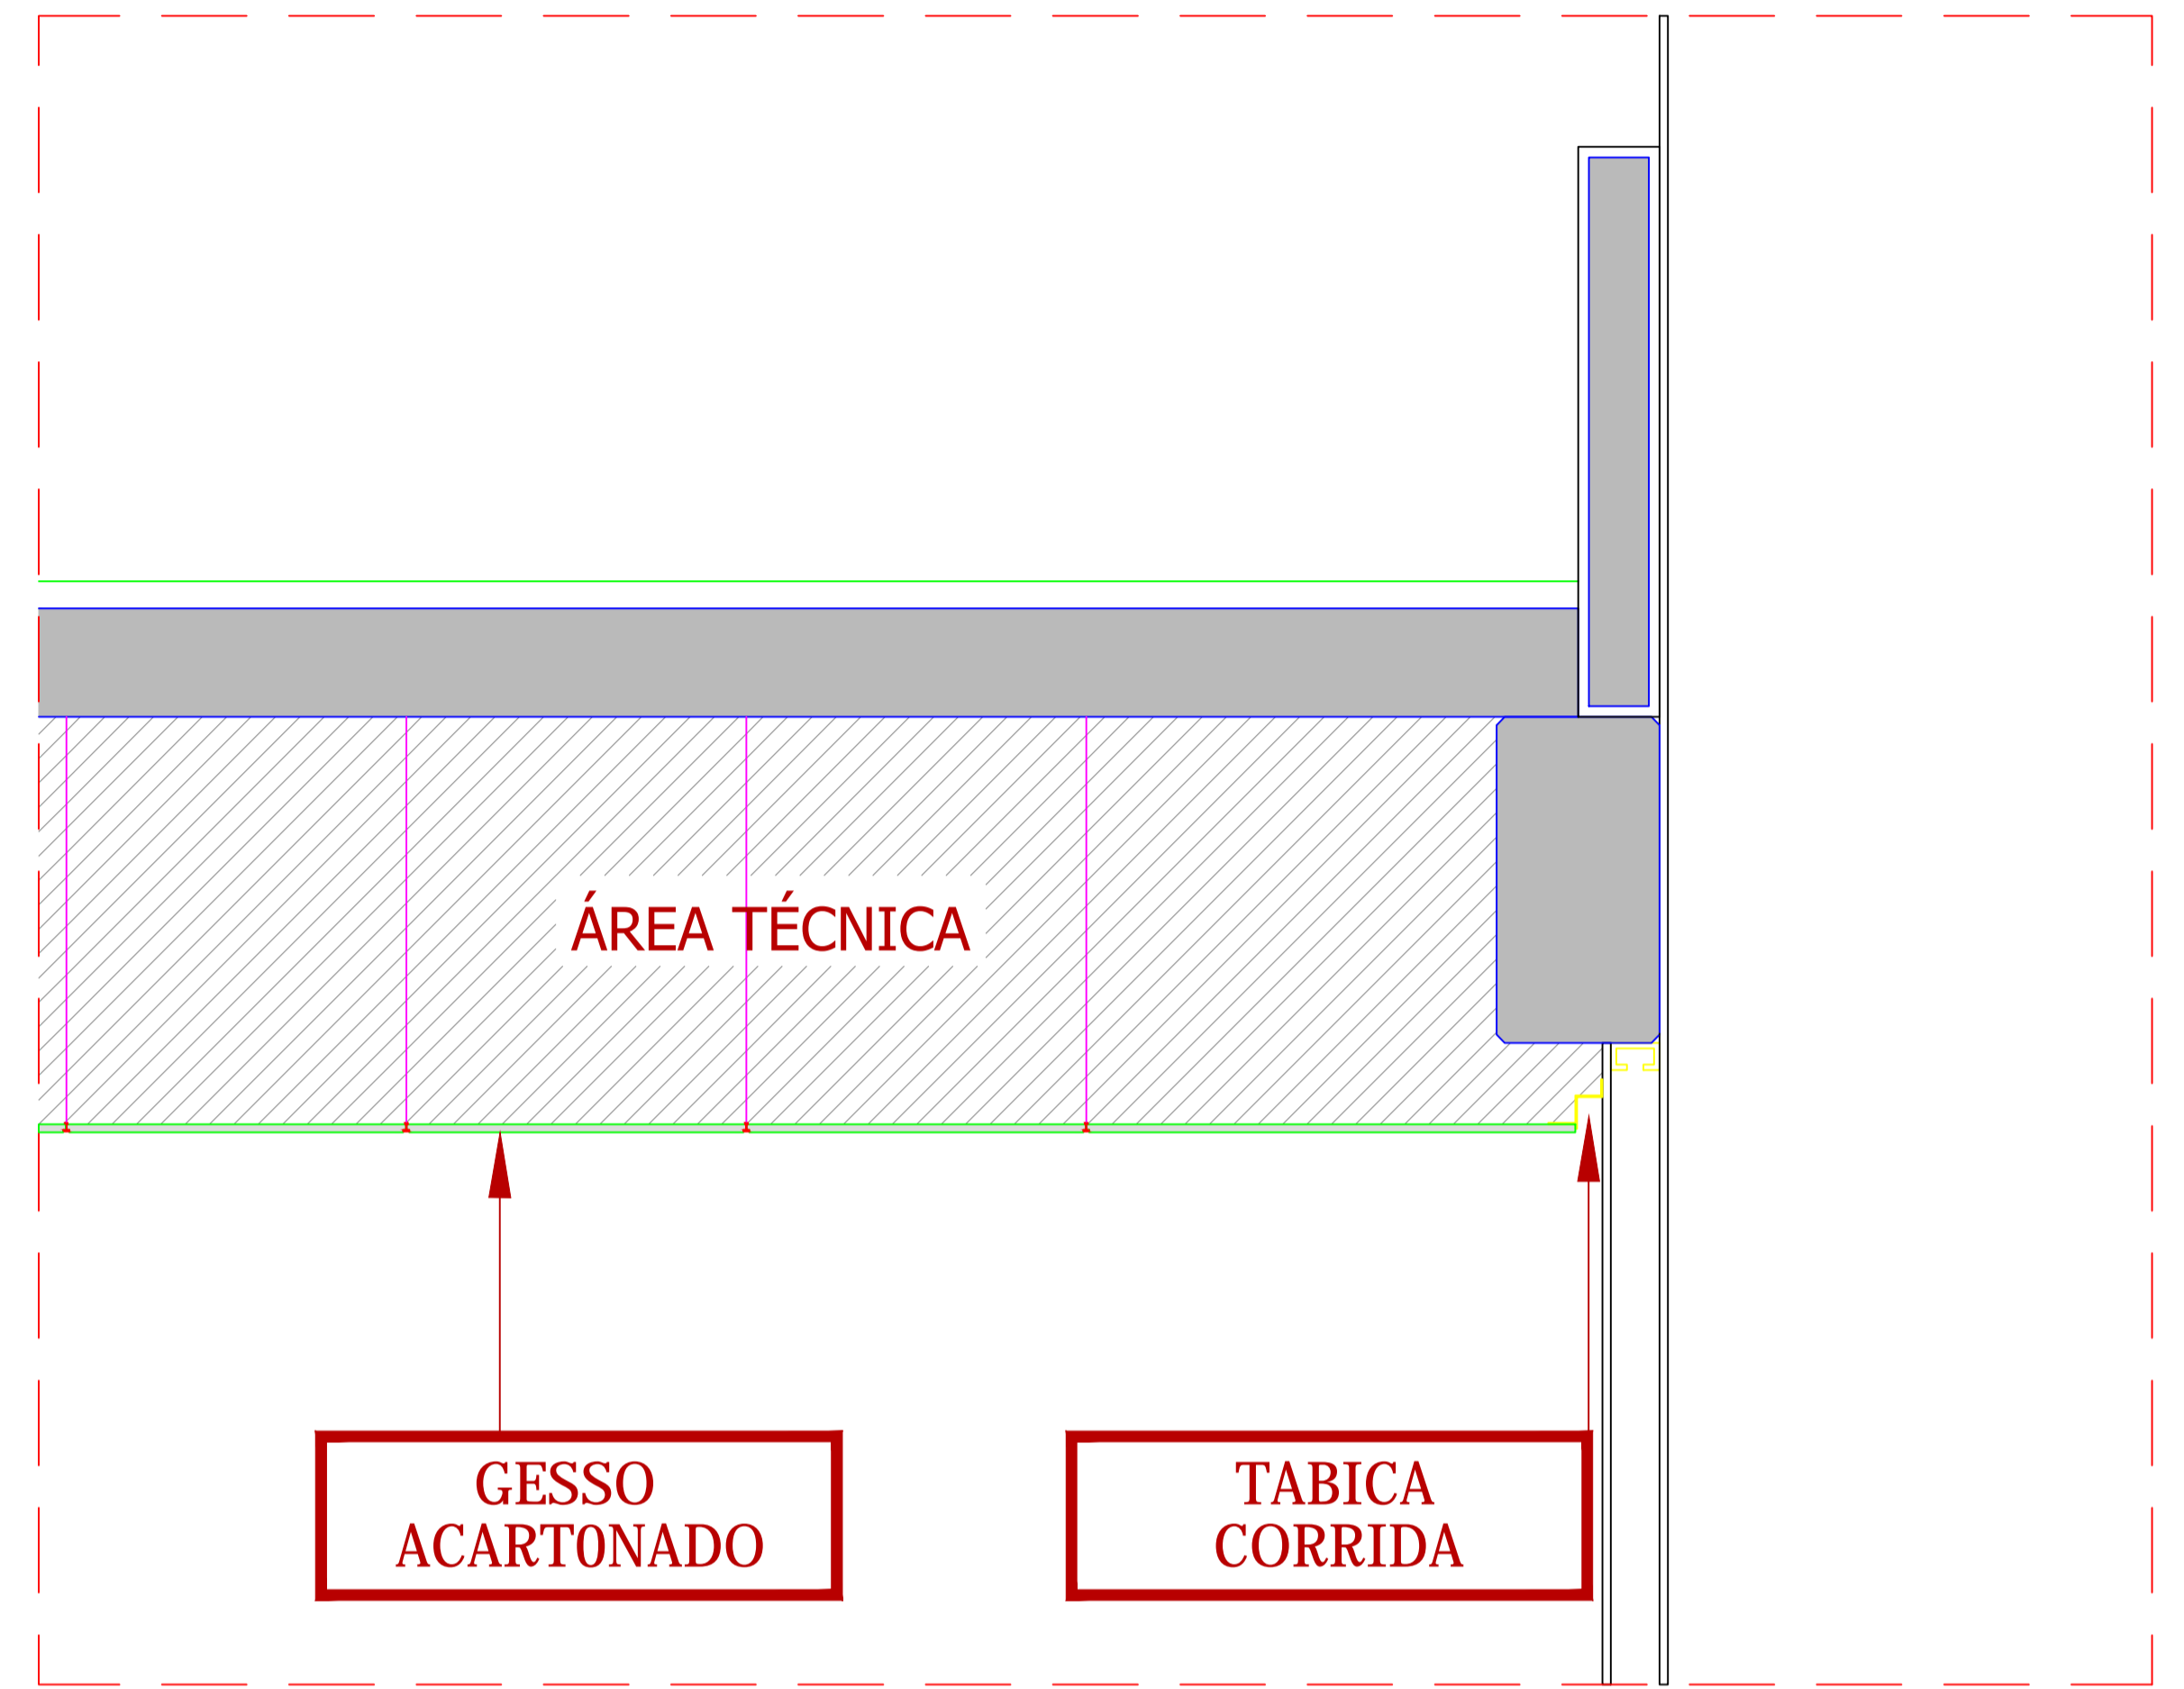

**DETALHE DE FORRO COM TABICA**  
ESC. 1:50

MODIFICAÇÕES	REV.	DATA	DES.	APROV.

**felipelee**  
arquitetura

TEL.: (15) 9627-7227 / ID. 55\*85\*23220  
e-mail: felipe@leearquitetura.com.br

CLIENTE:  
**GUSTAVO DIAS**

OBRA:  
**CAFETERIA**

LOCAL DA OBRA:  
**SOROCABA / SP**

OBS.:  
**VERIFICAR MEDIDAS NO LOCAL**

**PROJETO EXECUTIVO**

ASSUNTO:  
**DETALHAMENTO DE FORRO**

REVISÃO:  
**Rev00\_2014-01-12**

AUTOR DO PROJETO:  
**ARQTº. FELIPE LEE**

DESENHO:  
FELIPE/TANIA

DATA:  
JANEIRO/2014

PRANCHA:  
**01/02**