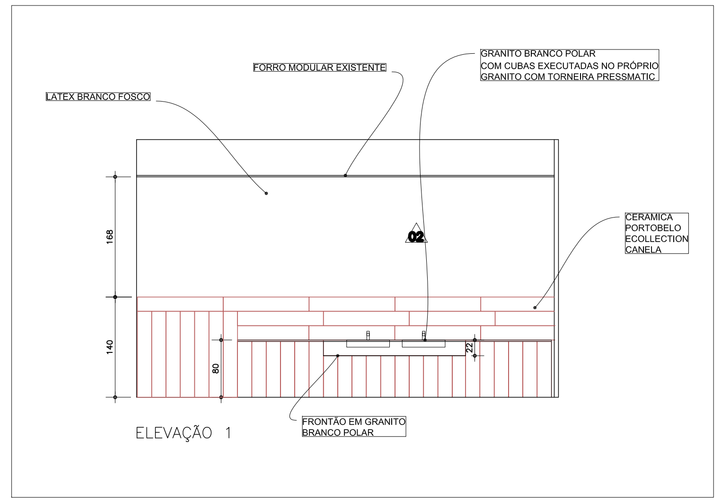

ELEVAÇÃO 1

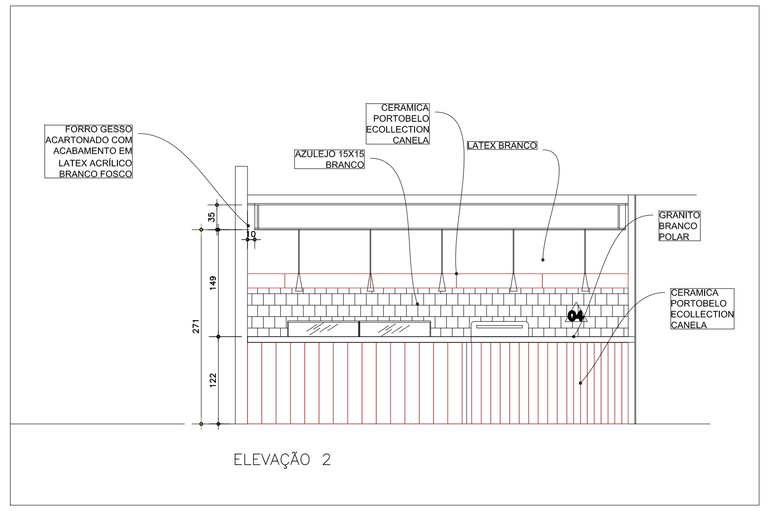

ELEVAÇÃO 2

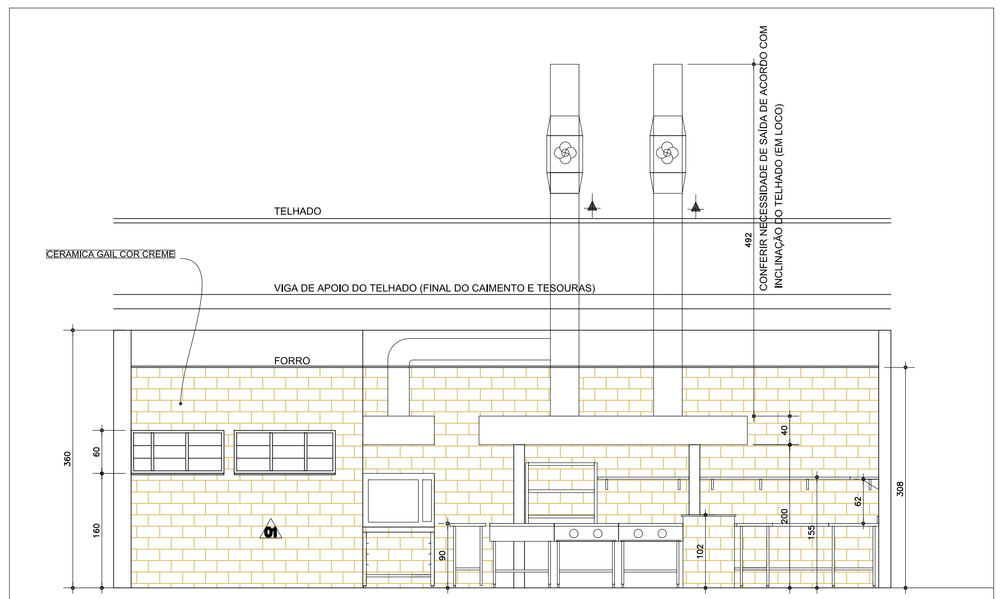

CORTE A A

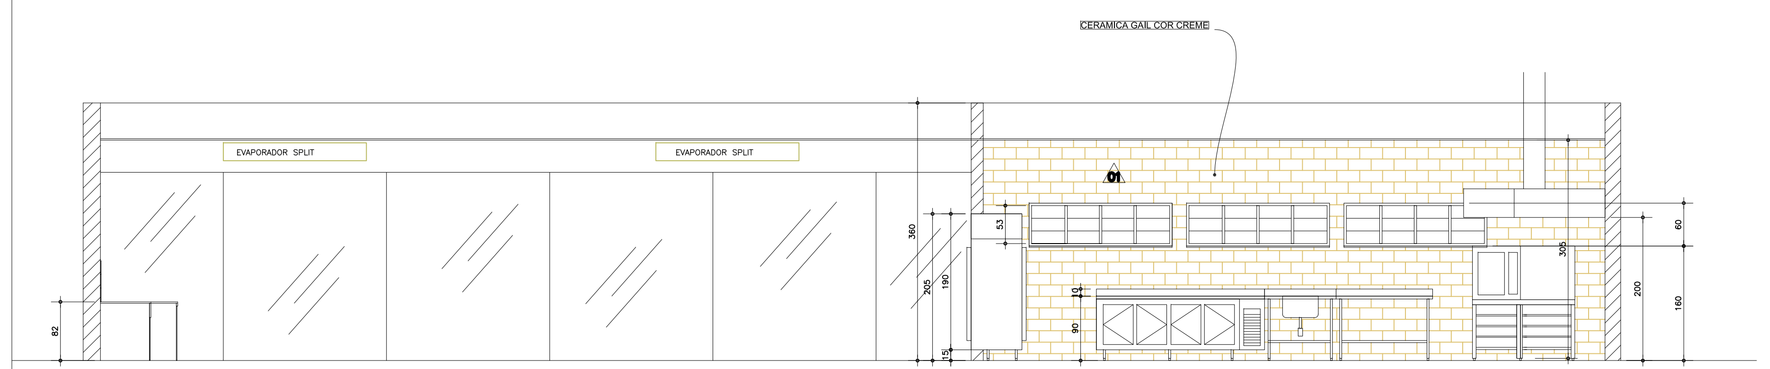

CORTE B B

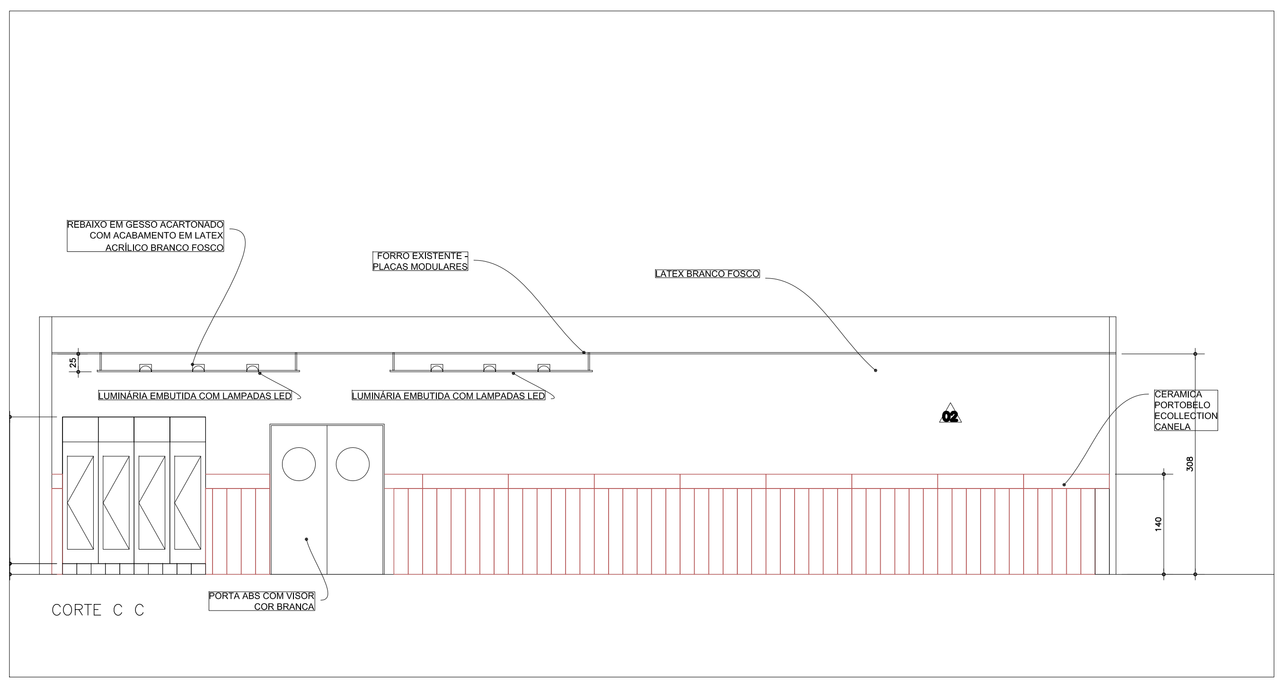

CORTE C C

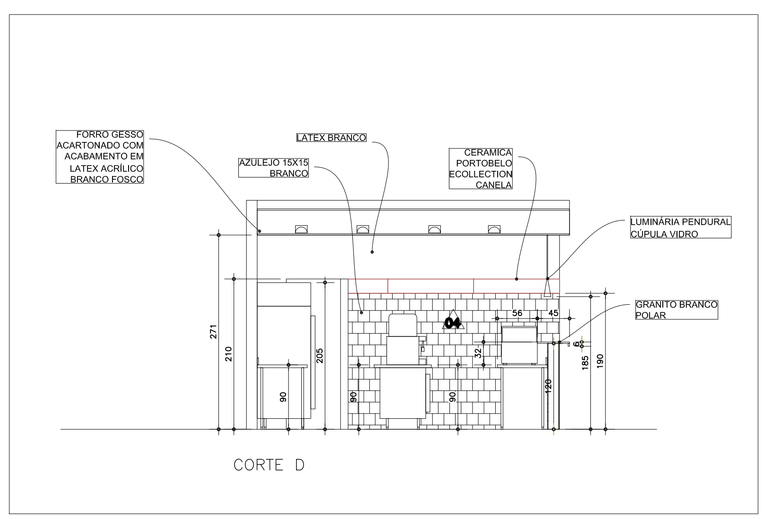

CORTE D

Cliente: PARQUE TECNOLÓGICO DE SOROCABA		
Projeto: CORTES E ELEVAÇÕES		Rev: 00
Desenho: LUCI SANTOS	Fase de Projetos: EXECUTIVO	Data: 19.12.2013
Escala: 1/50	Local: PARQUE TECNOLOGICO DE SOROCABA AV. ITAVUVU, N.777 SOROCABA SP	Folha: 02

cozinhas profissionais | inNorma

Luci Maria Carvalho dos Santos
(11) 9.9638-7498

Email. luci.lmcs@gmail.com
cozinhainnorma@gmail.com